




	Fecha	Nombre		Proyectos y Obras Ingeniería *****
Dibujado				
Comprob.				
Escala 1:50	Área de Servicios para Autocaravanas Modelo 4A-SSV			Plano N° PROYECTOS

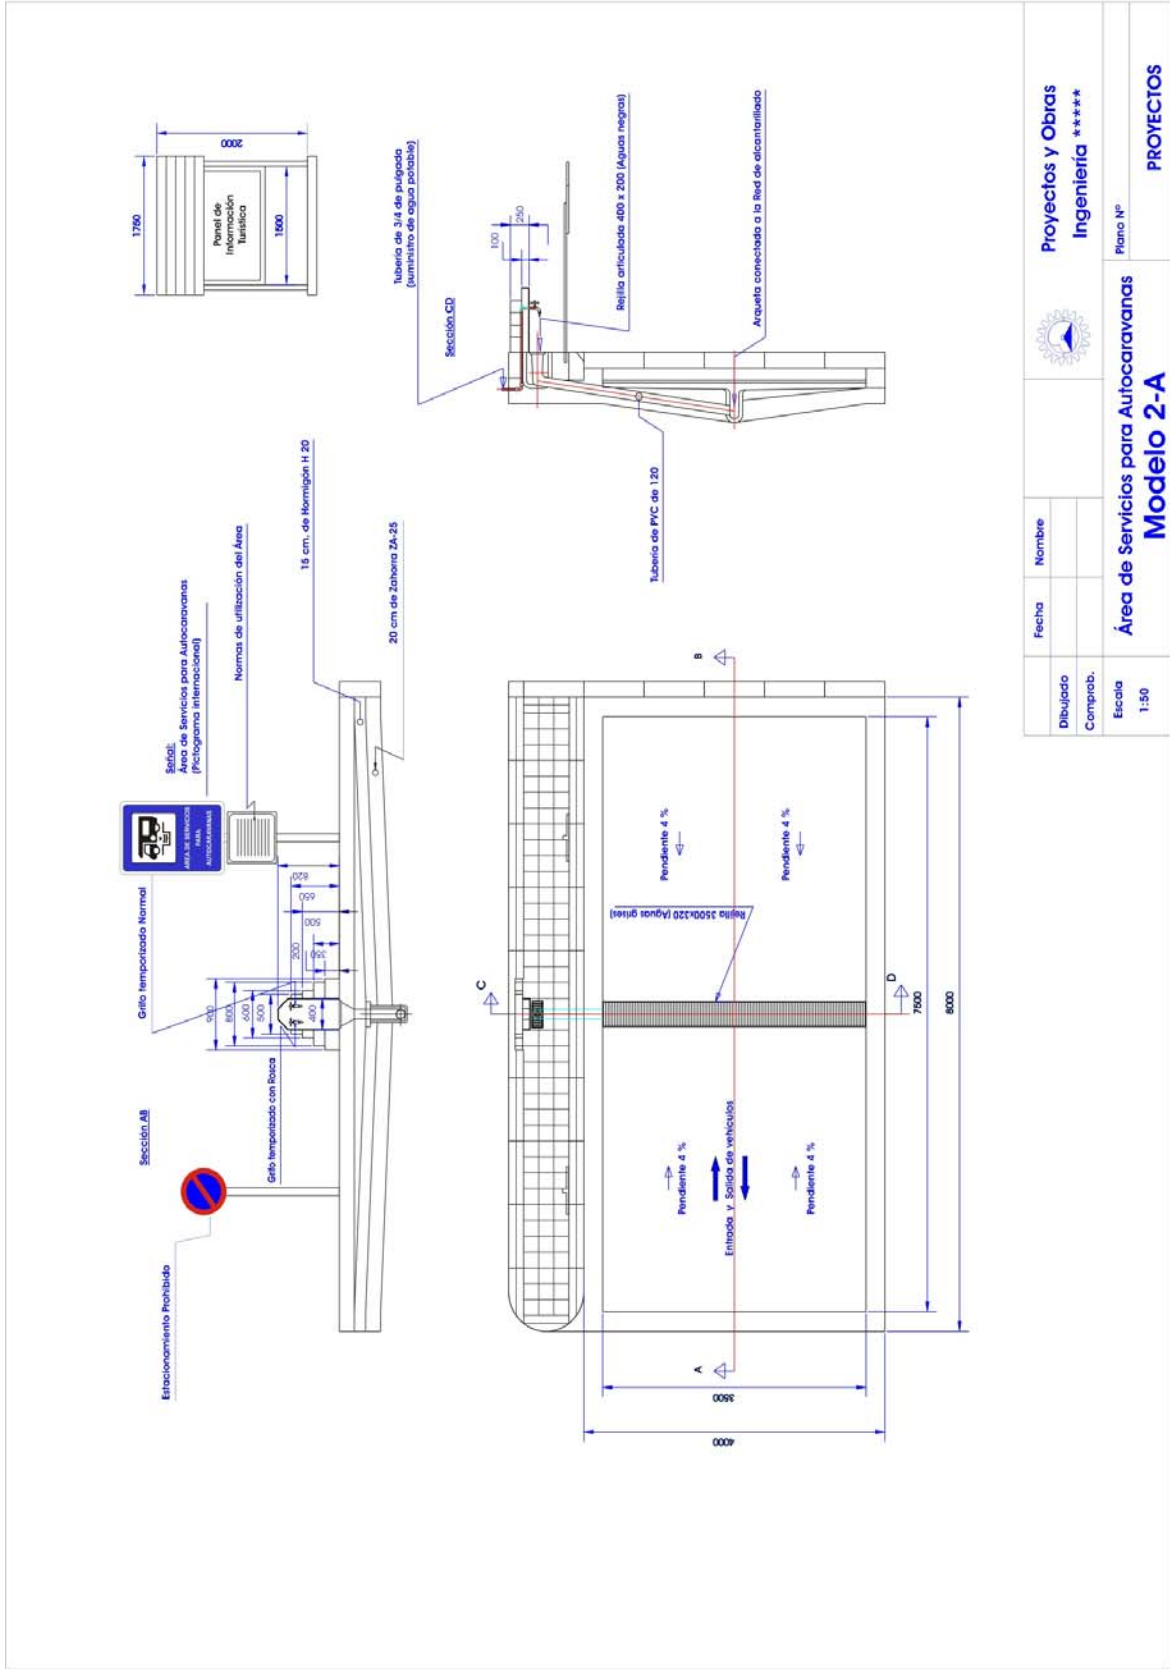

Dibujado	Fecha	Nombre
Compiab.		

Escala	Área de Servicios para Autocaravanas	Proyectos y Obras
1:50	Modelo 2-A	Ingeniería *****
		Piano Nº
		PROYECTOS

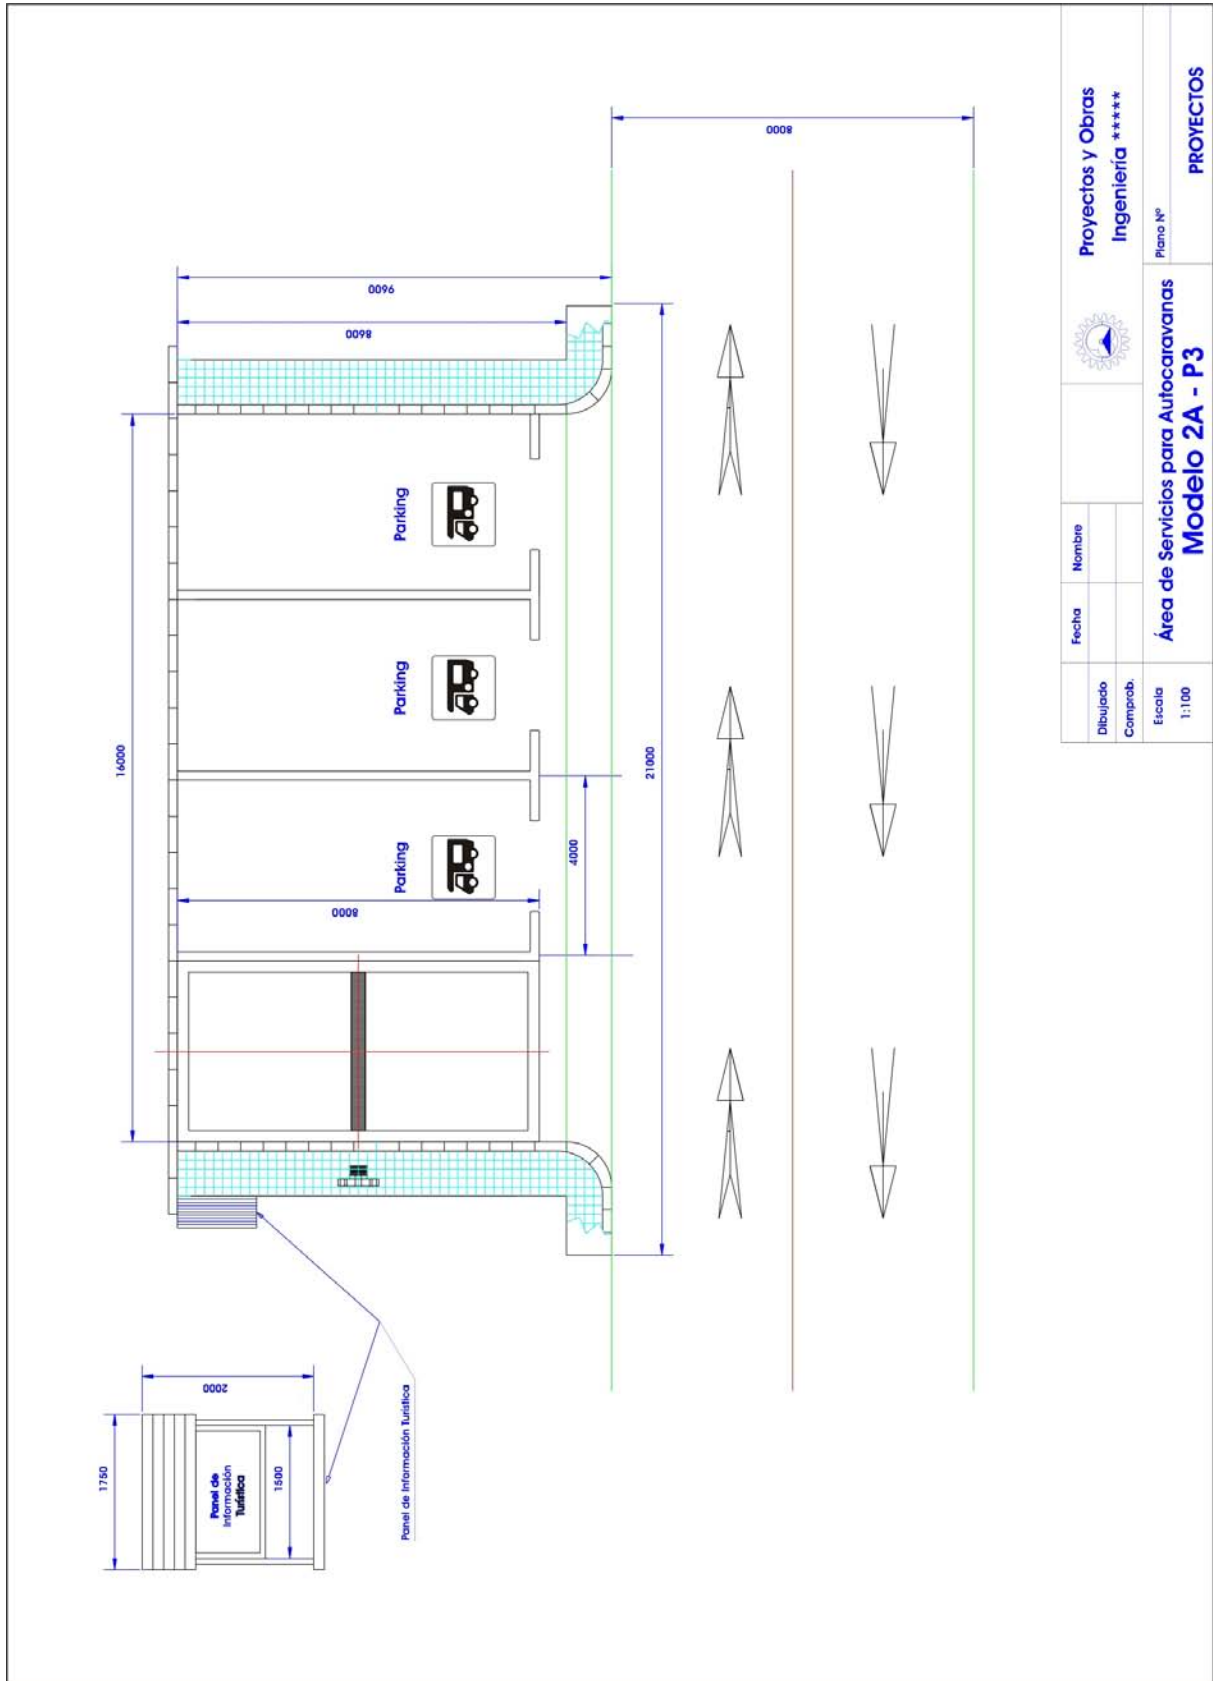

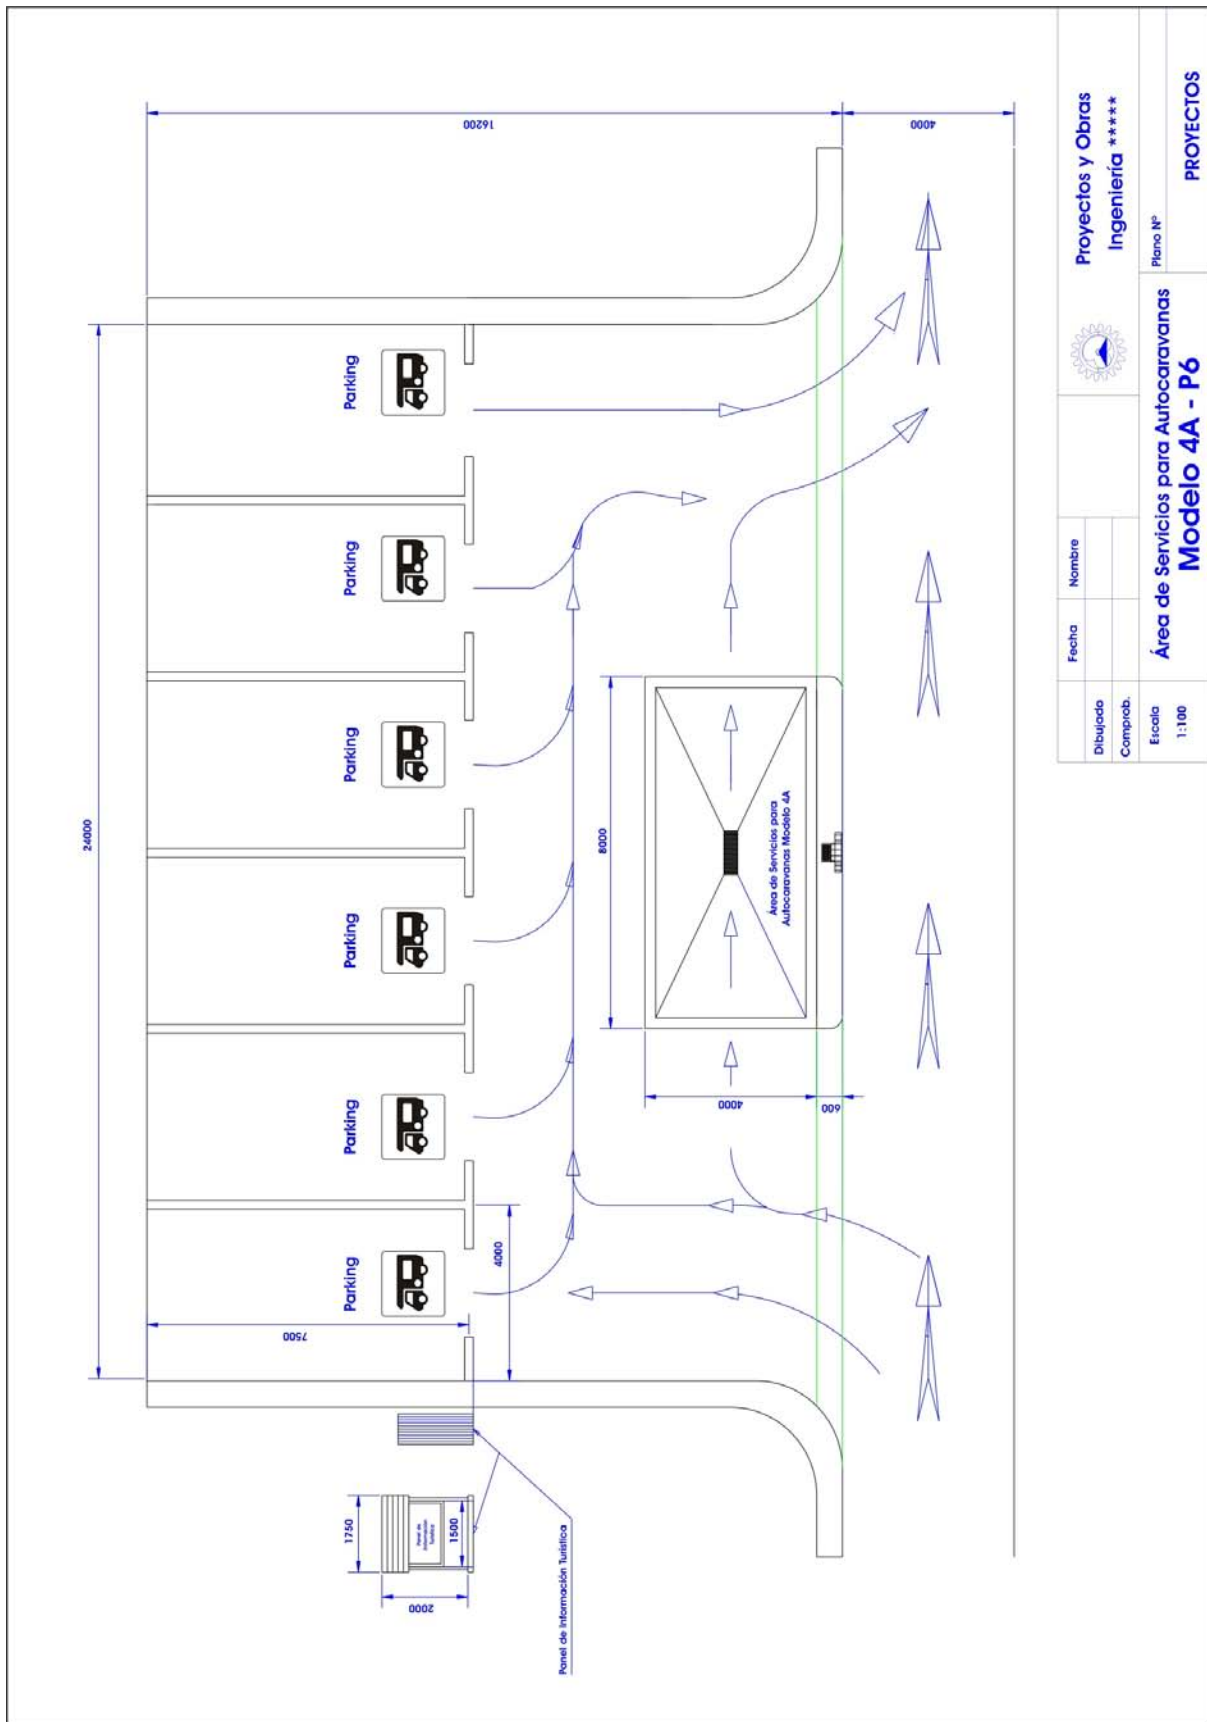

Dibujado	Fecha	Nombre		Proyectos y Obras Ingeniería *****
Comprob.				
Escala	Área de Servicios para Autocaravanas Modelo 4A - P6		Plano Nº	PROYECTOS
1:100				

